



Place Boiserie


Loges
(accès par escalier)

rue Magnanat
en pente 15%

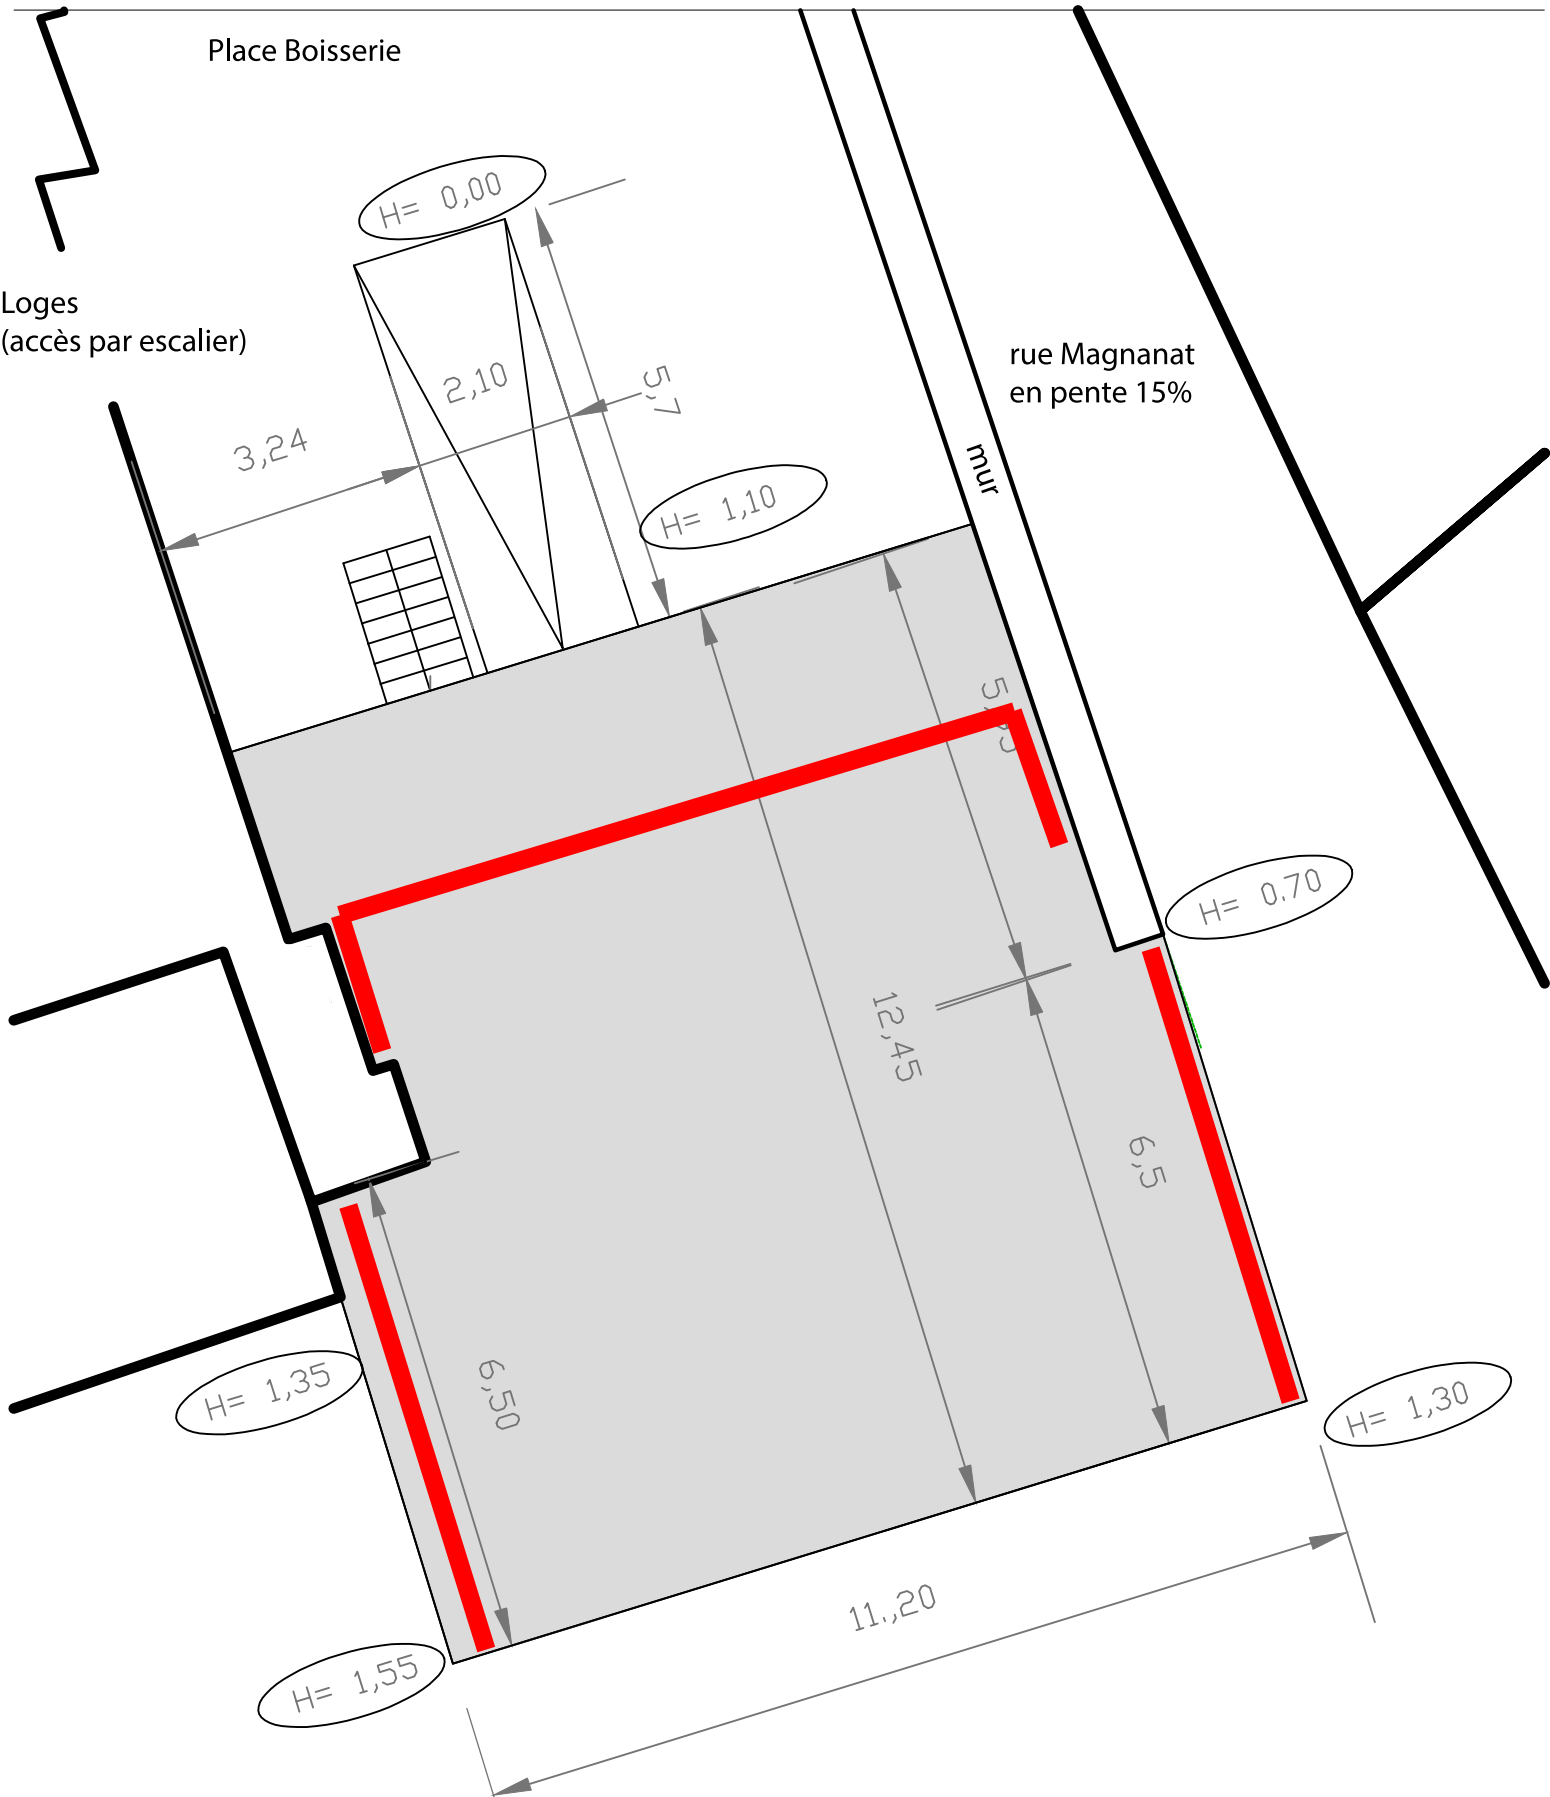

gradins

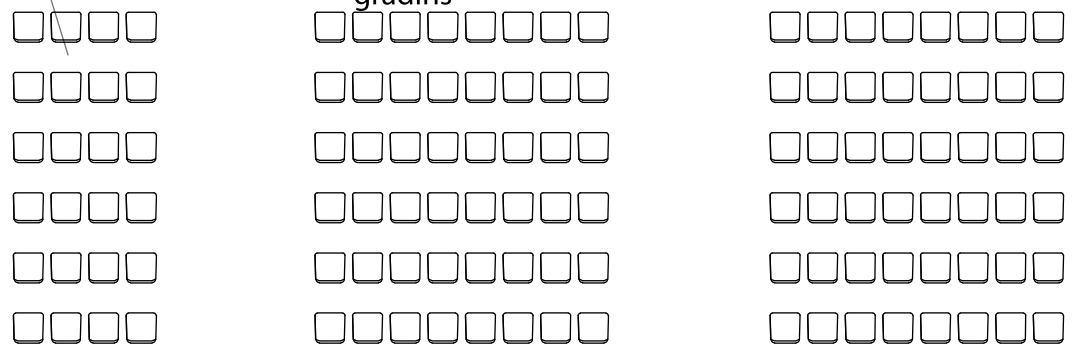

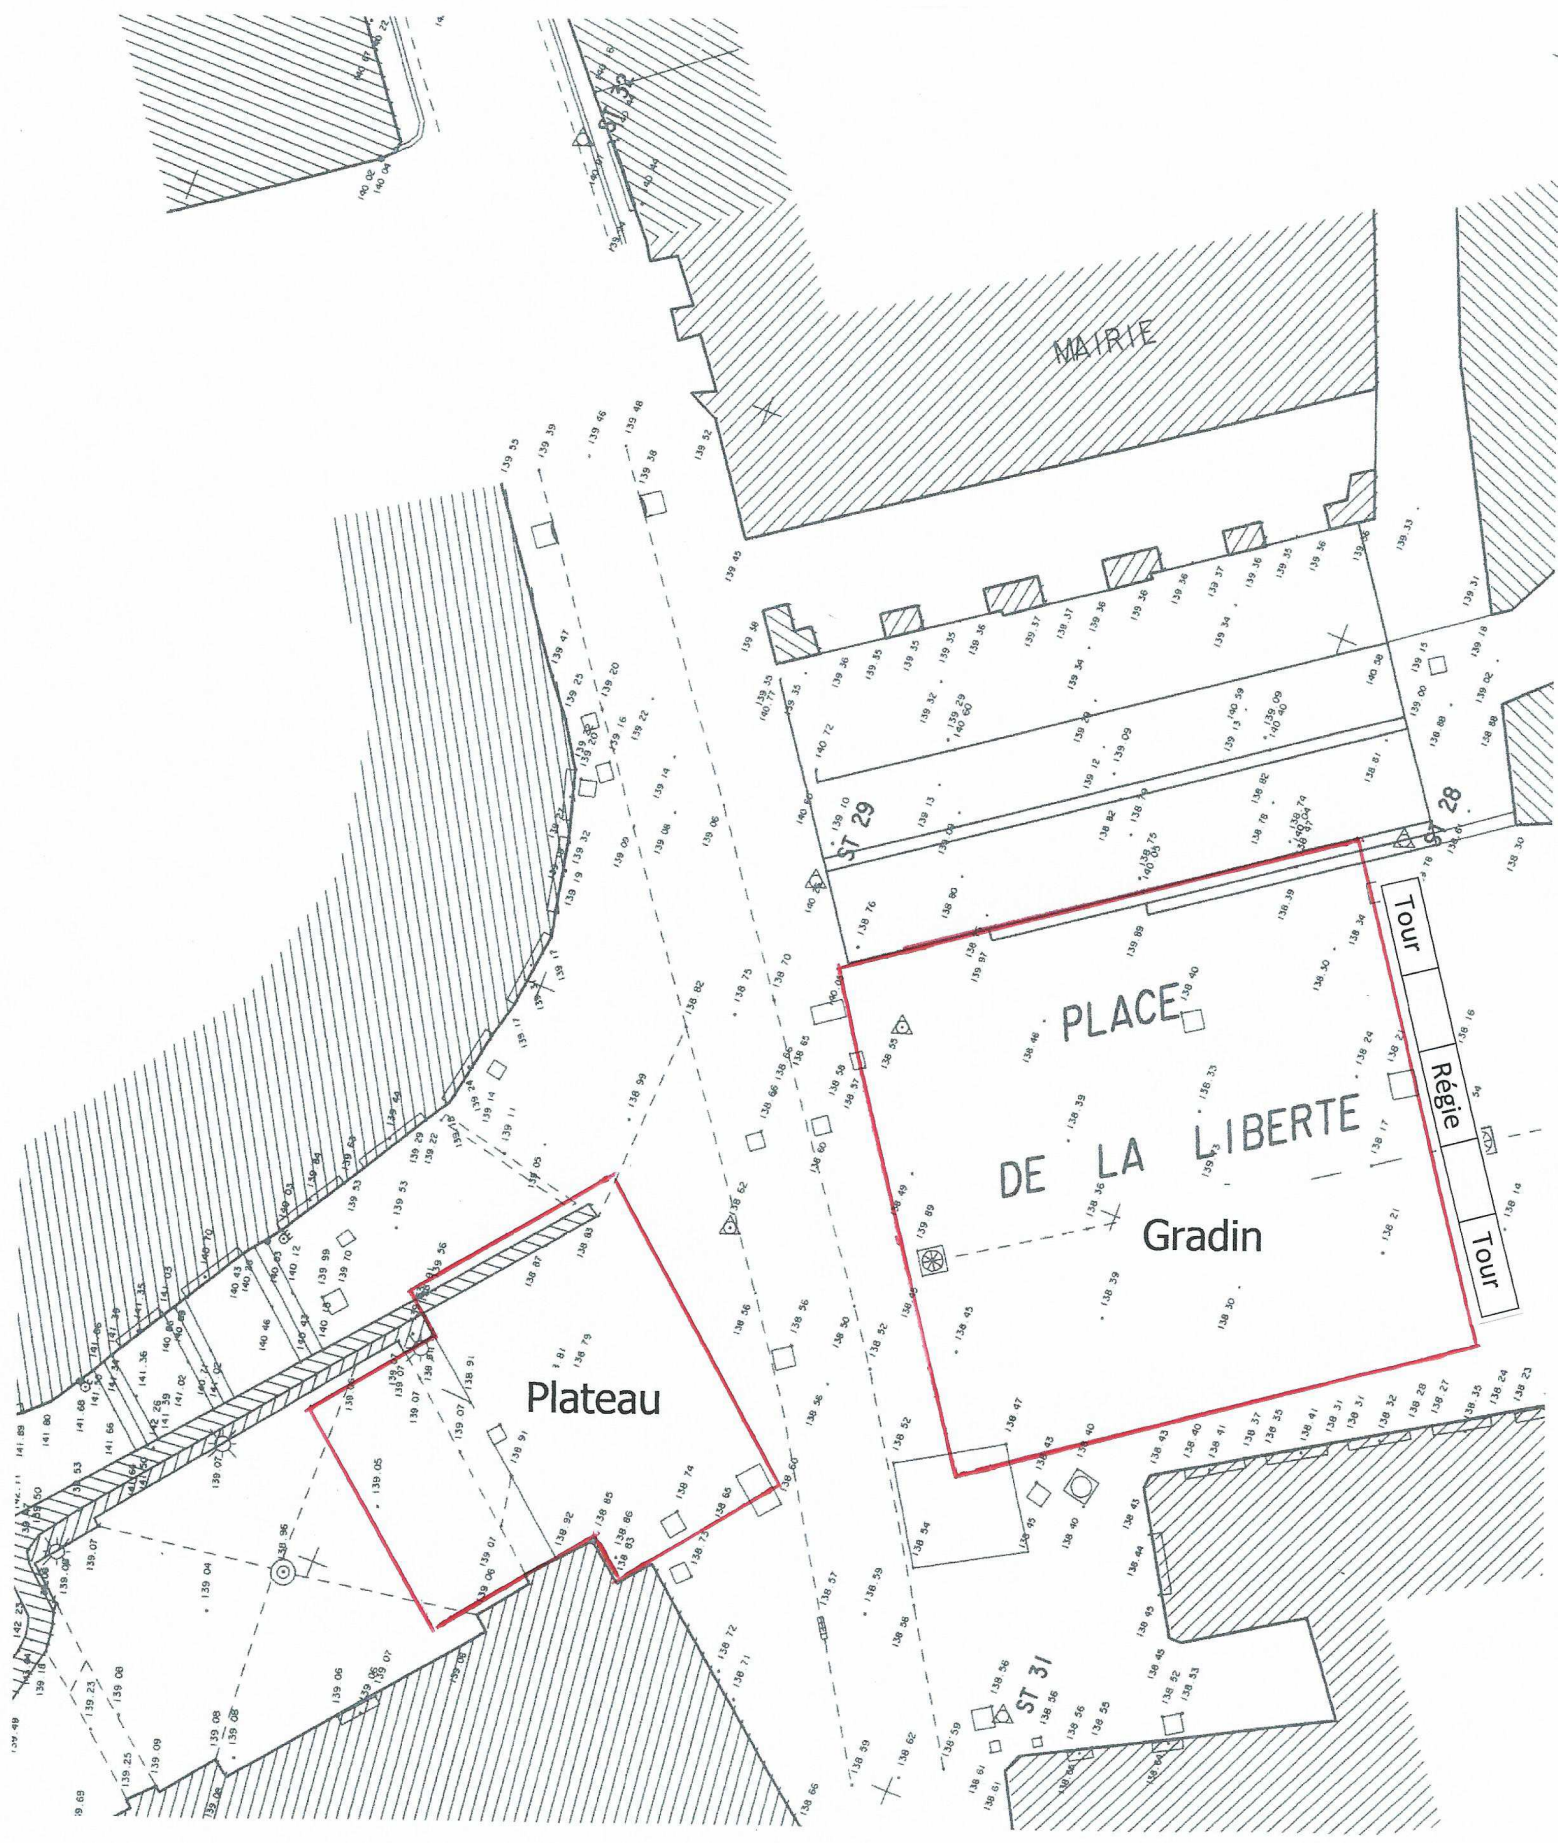

MAIRIE

PLACE
DE LA LIBERTE
Gradin

Plateau


ST 29

ST 31

Tour

Régie

Tour

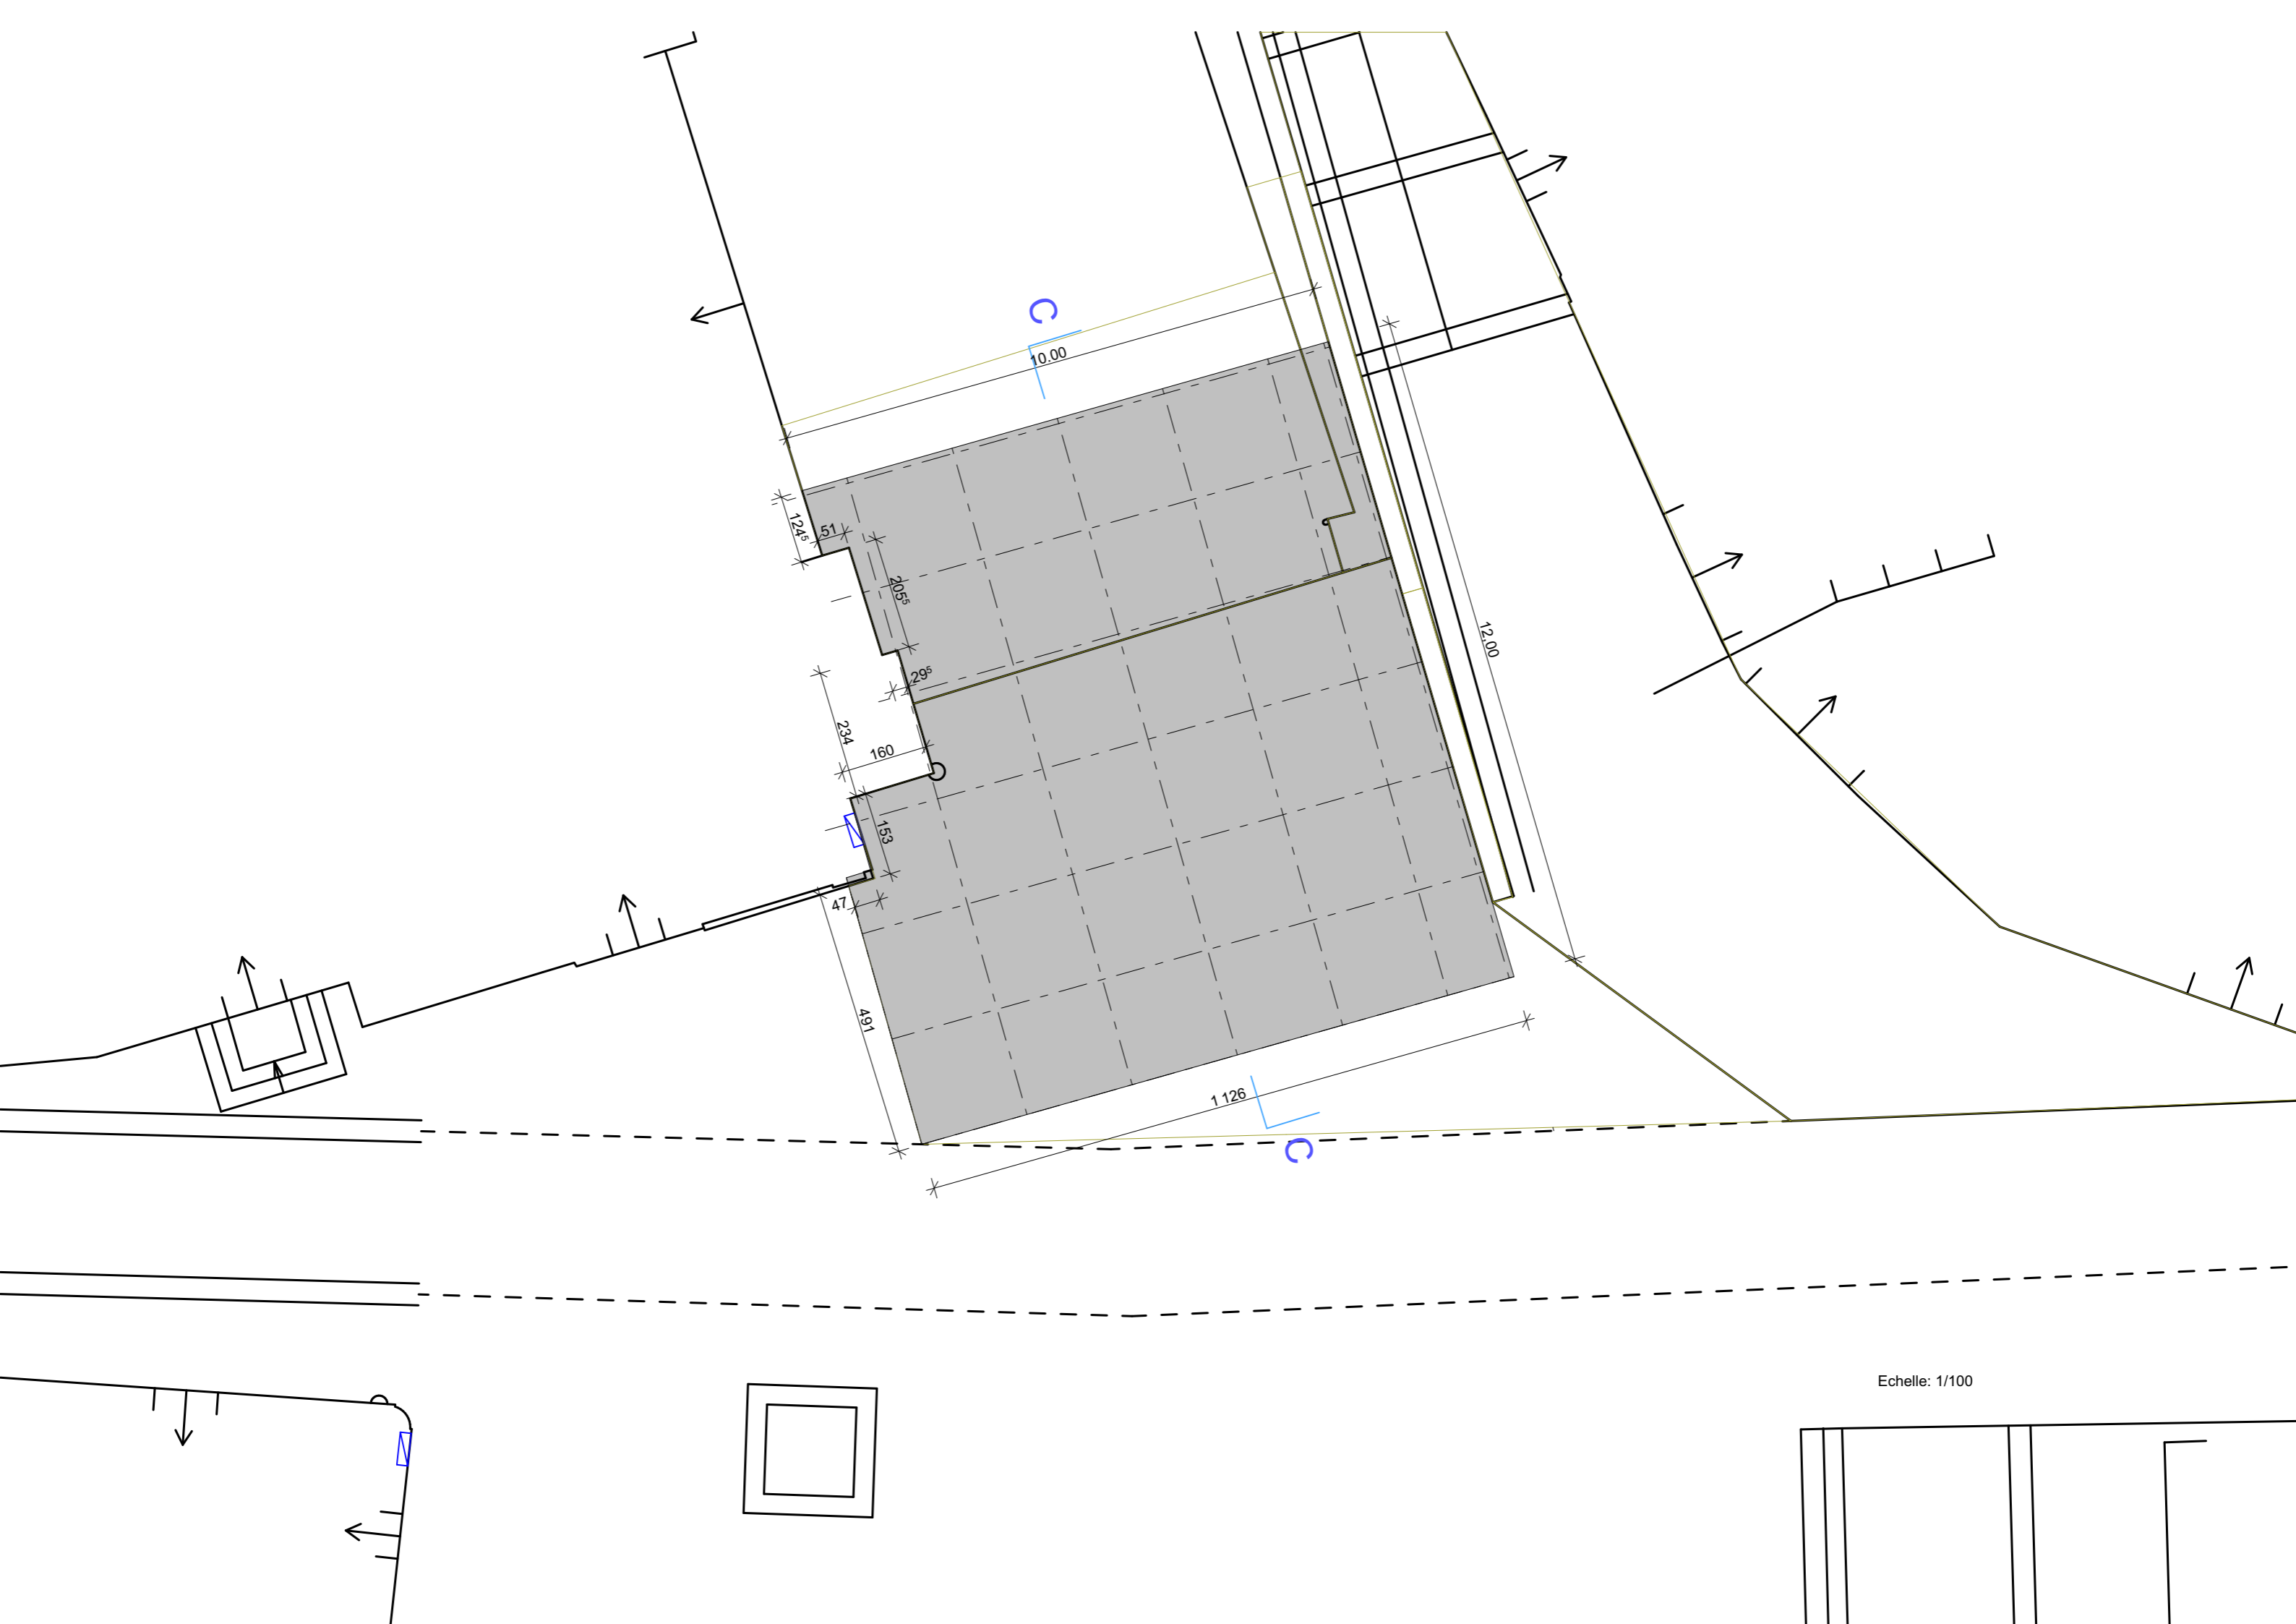

Echelle: 1/100

